


RUMAH TIANG BULAT DIPANDANG DARI MERUSUK.

0024/1

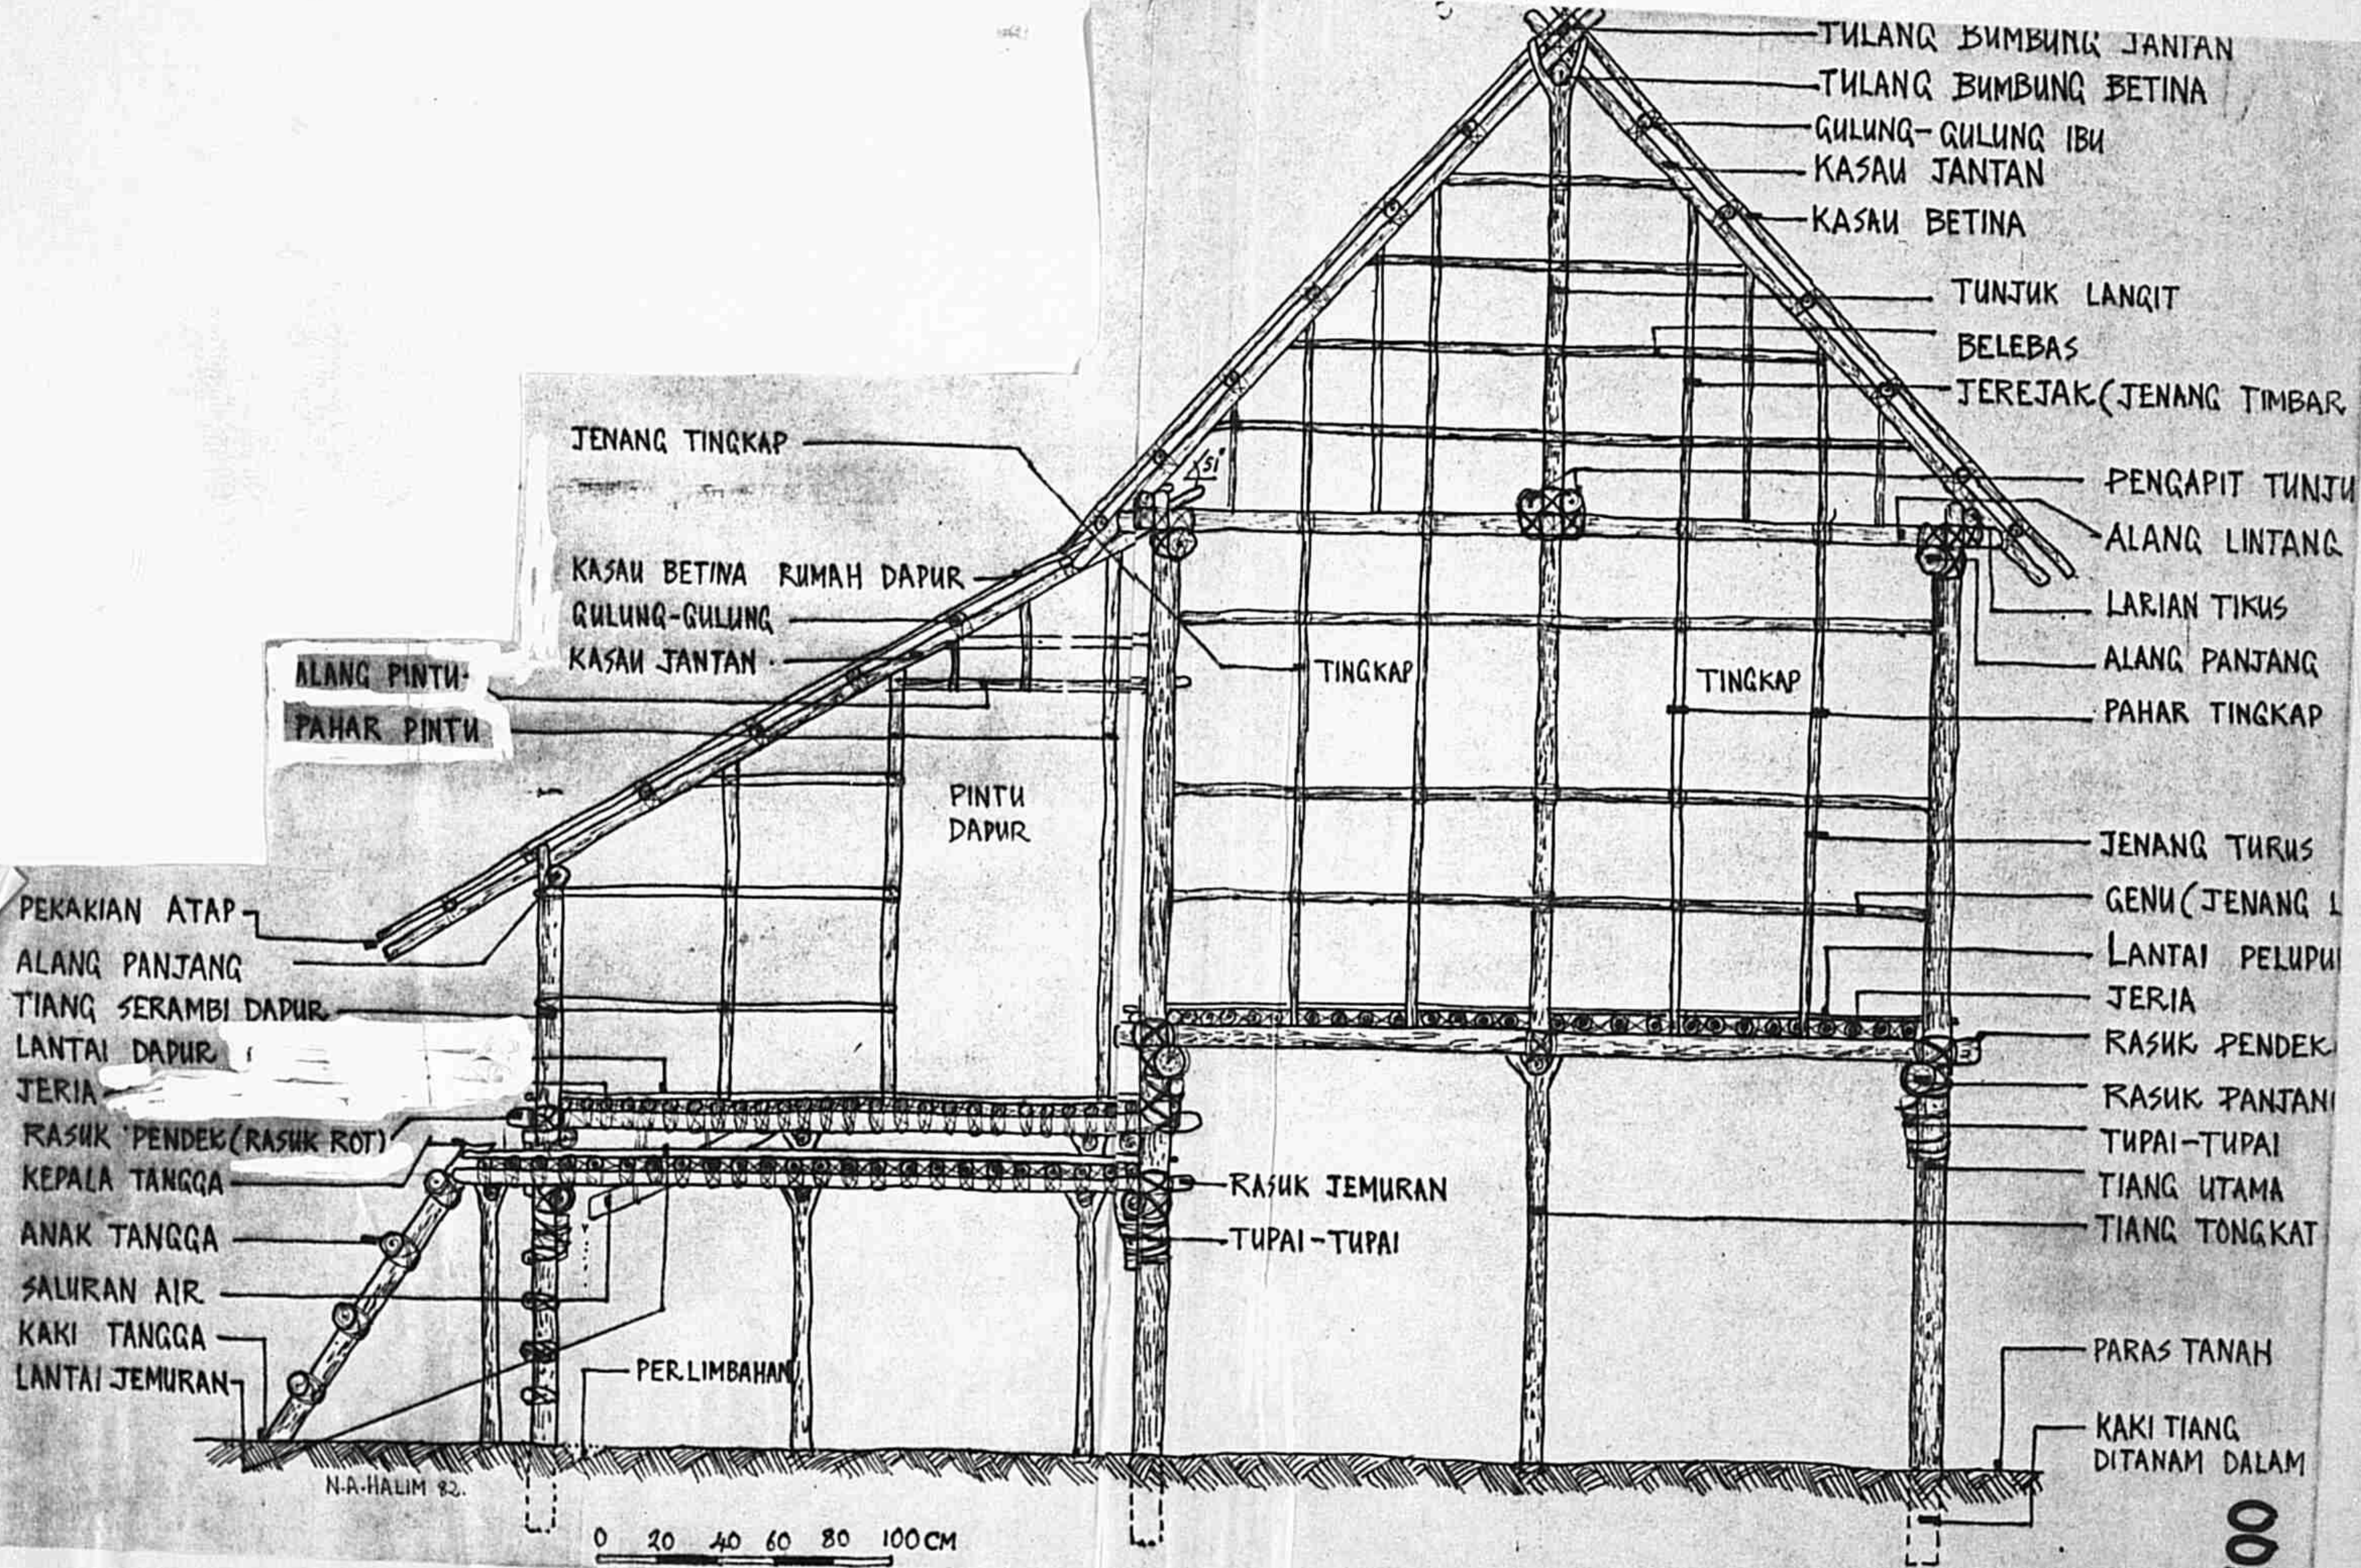

TULANG BUMBUNG JANTAN
 TULANG BUMBUNG BETINA
 GULUNG-GULUNG IBU
 KASAU JANTAN
 KASAU BETINA

TUNJUK LANGKIT
 BELEBAS
 TEREJAK (JENANG TIMBAR)

PENGAPIT TUNJUK
 ALANG LINTANG
 LARIAN TIKUS
 ALANG PANJANG
 PAHAR TINGKAP

JENANG TURUS
 GENU (JENANG L)
 LANTAI PELUPU
 JERIA
 RASUK PENDEK
 RASUK PANJANG
 TUPAI-TUPAI
 TIANG UTAMA
 TIANG TONGKAT

PARAS TANAH
 KAKI TIANG
 DITANAM DALAM

JENANG TINGKAP
 KASAU BETINA RUMAH DAPUR
 GULUNG-GULUNG
 KASAU JANTAN

ALANG PINTU
 PAHAR PINTU

PEKAKIAN ATAP
 ALANG PANJANG
 TIANG SERAMBI DAPUR
 LANTAI DAPUR
 JERIA
 RASUK PENDEK (RASUK ROT)
 KEPALA TANGGA
 ANAK TANGGA
 SALURAN AIR
 KAKI TANGGA
 LANTAI JEMURAN

PER.LIMBAHAN

RASUK JEMURAN
 TUPAI-TUPAI

TINGKAP

TINGKAP


PINTU DAPUR

N.A. HALIM 82.

0 20 40 60 80 100 CM

0024/12

(1)

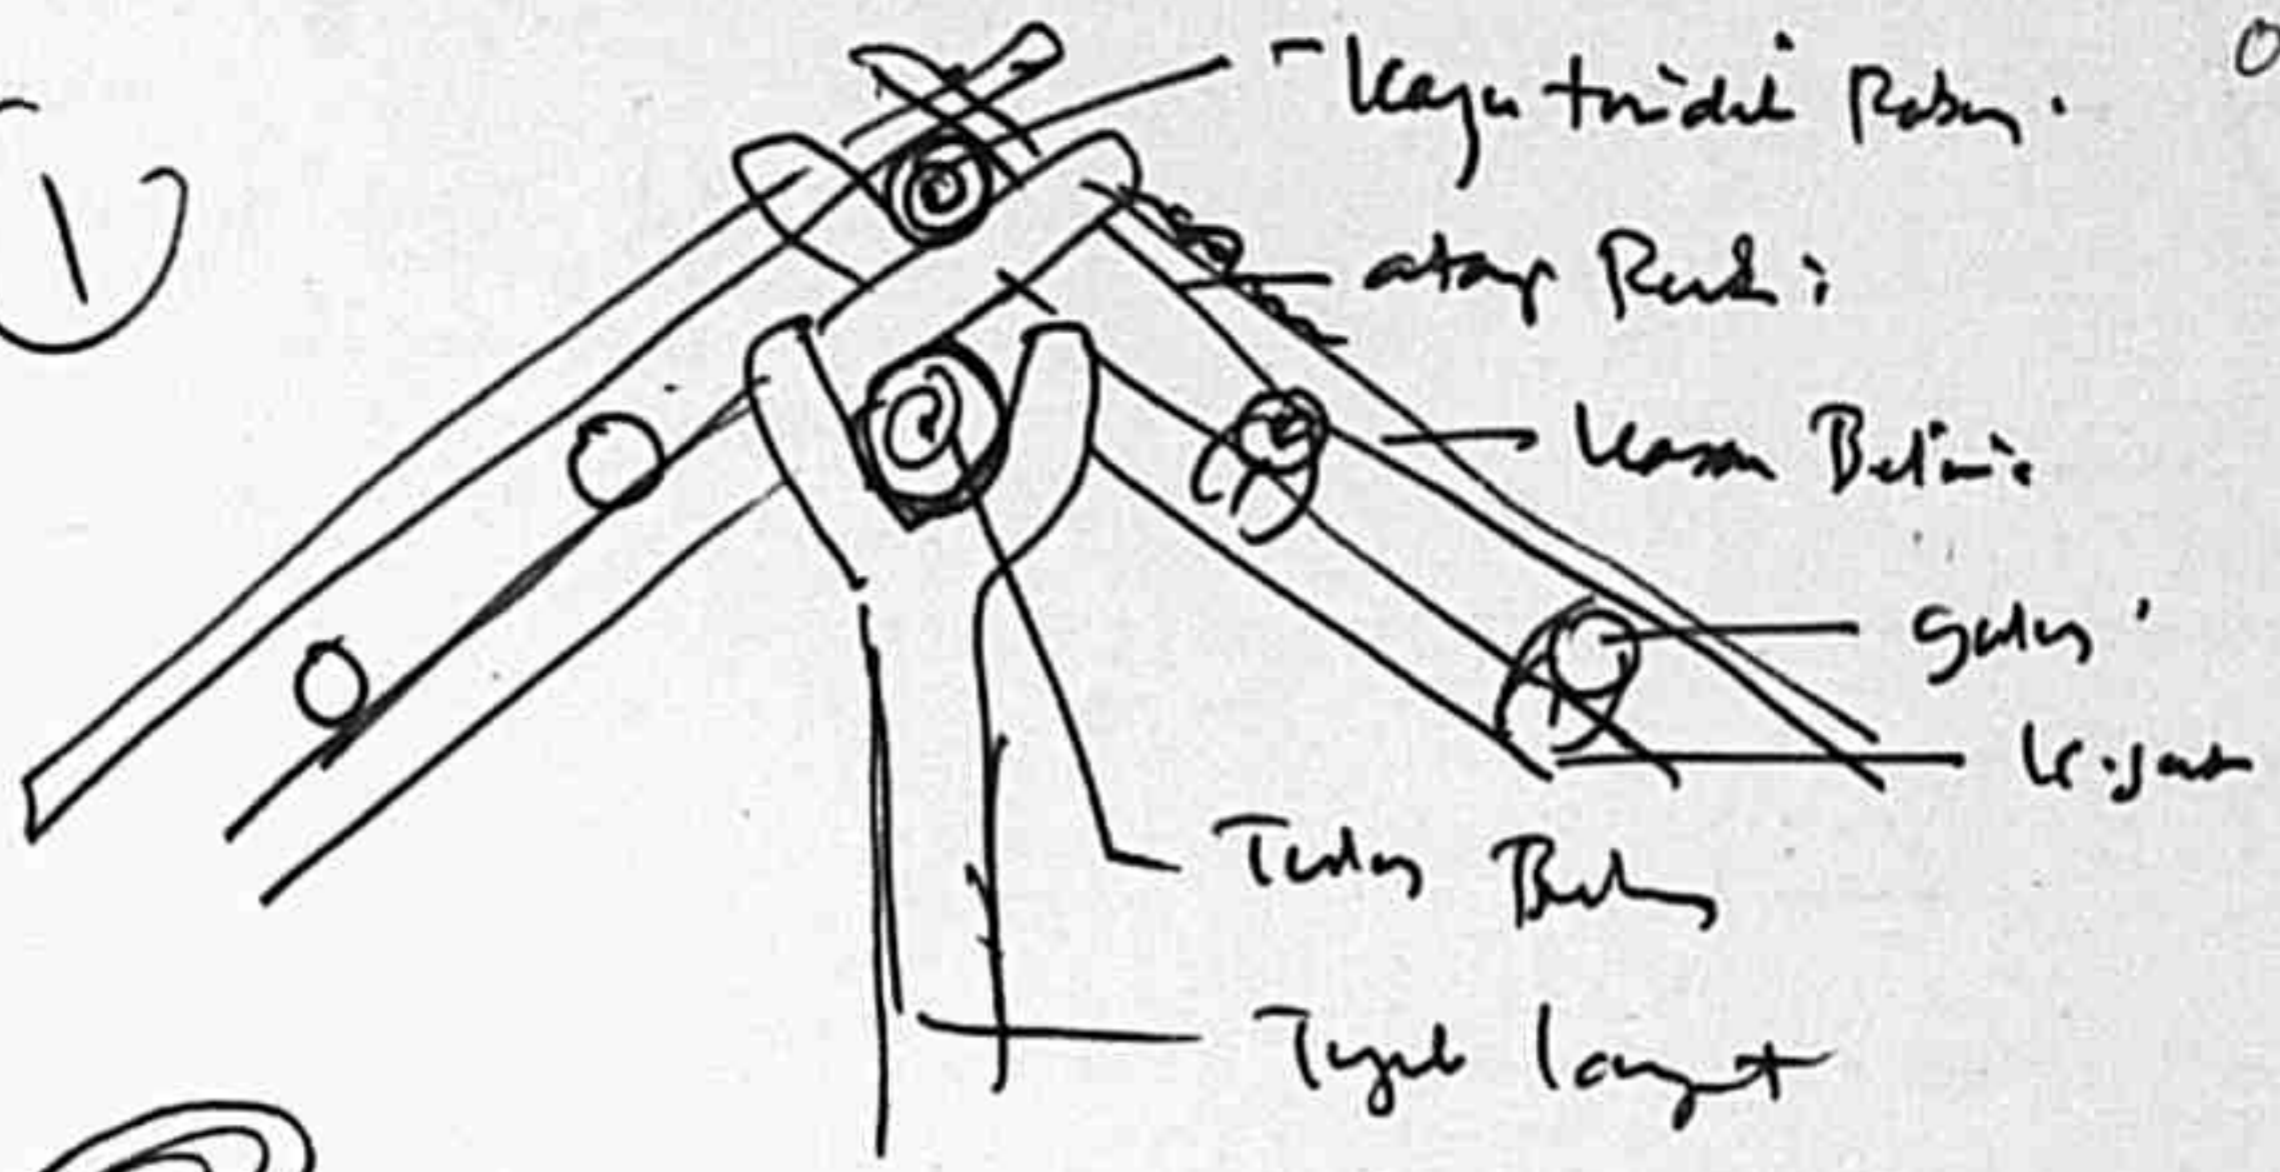

Kayu tridid Robin.

Atap Rudi

Kayu Belin


Sulur

L. Jan

Tulang Bahu

Tugel langit

Konstruksi
kayu di. (kayu)

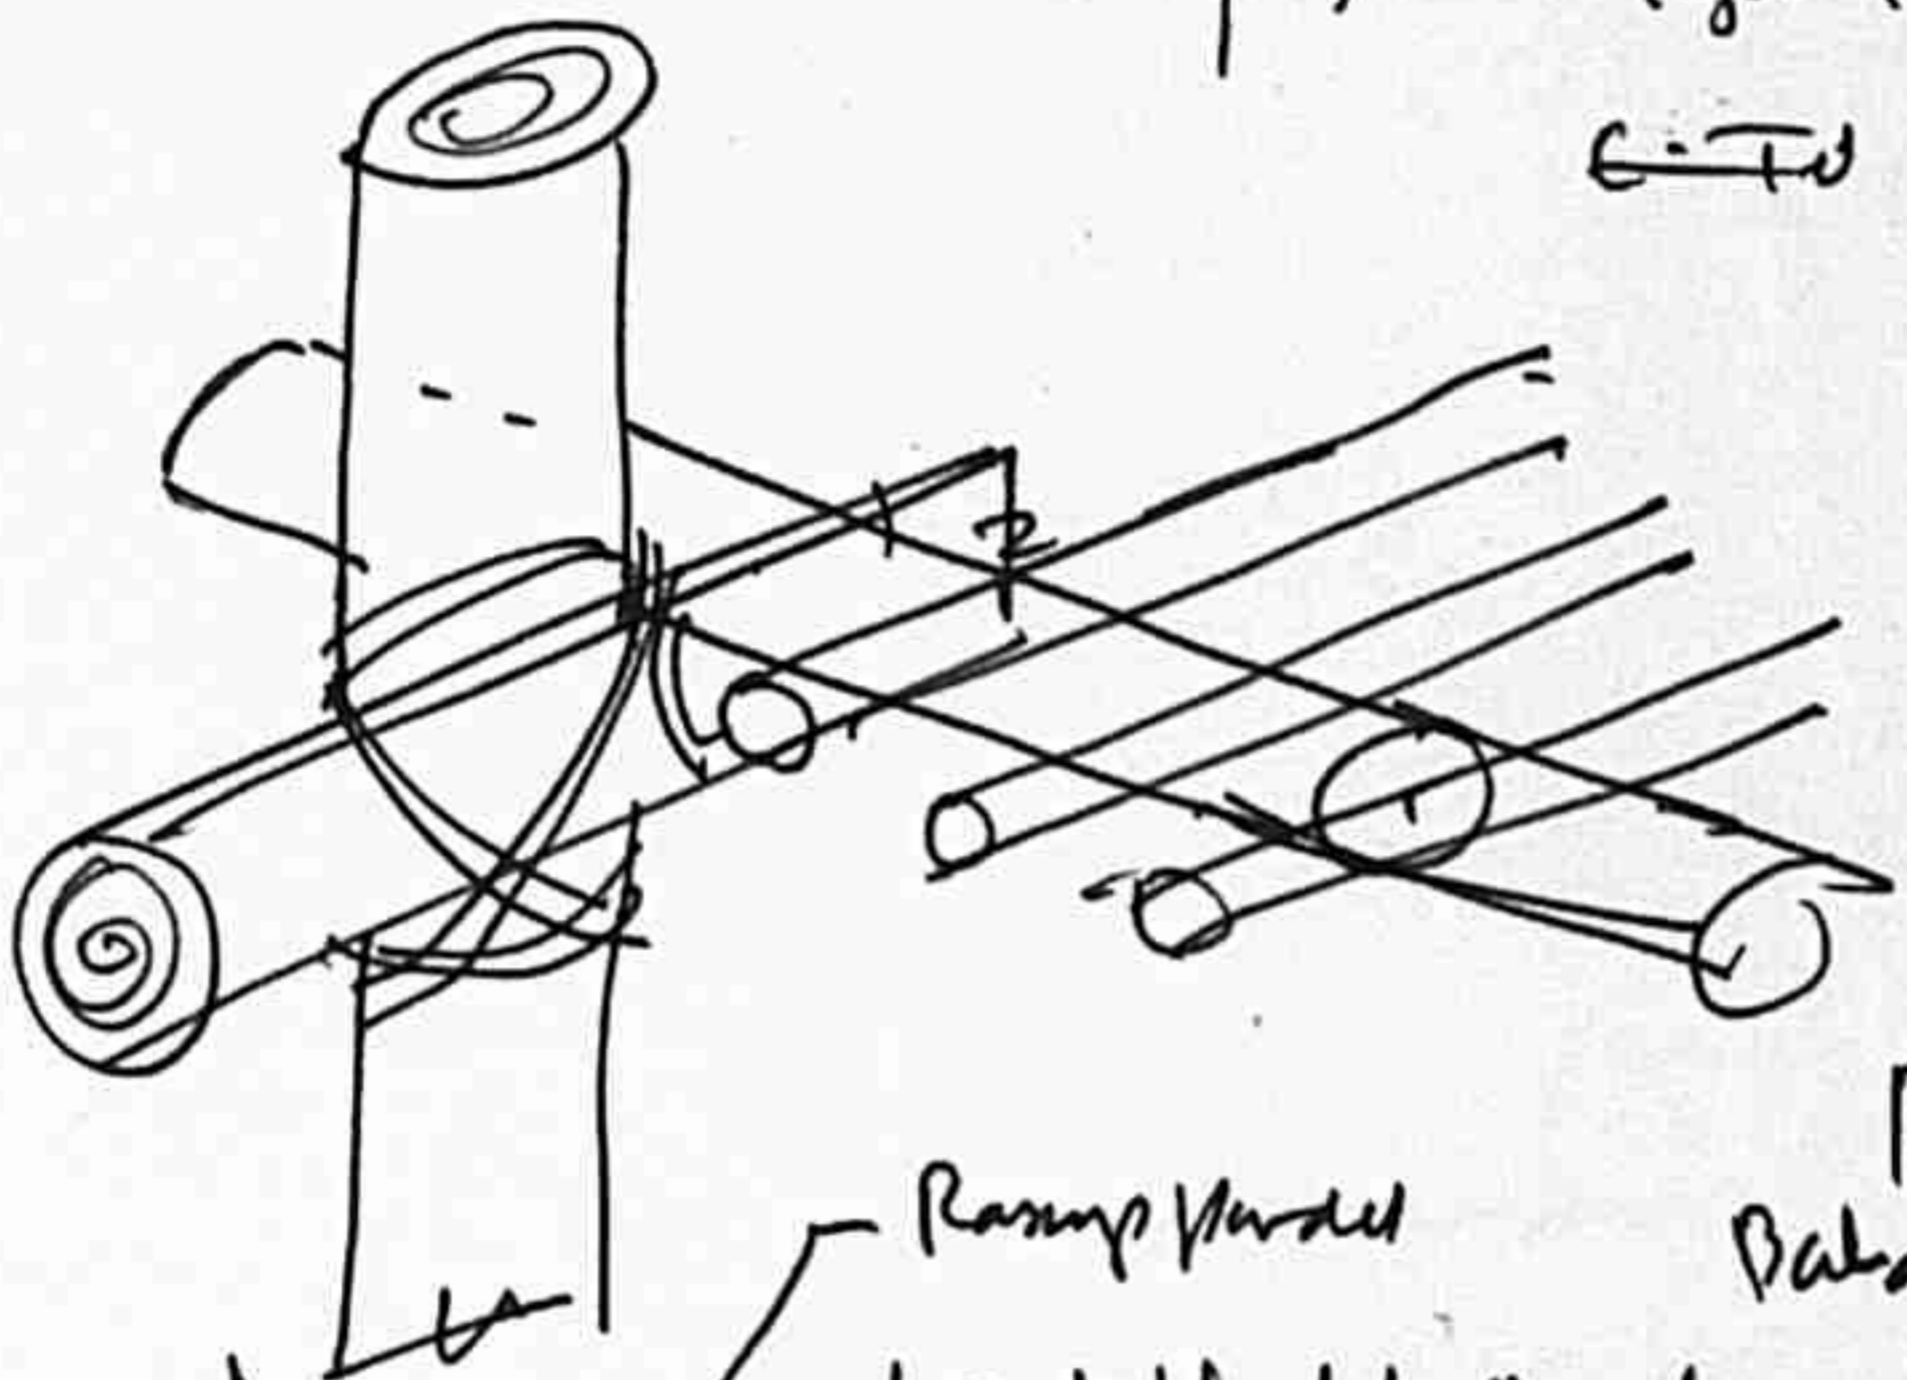


Badak

Ramp

Lantai buluh


RUMAH DANGA
Baka kayu buluh

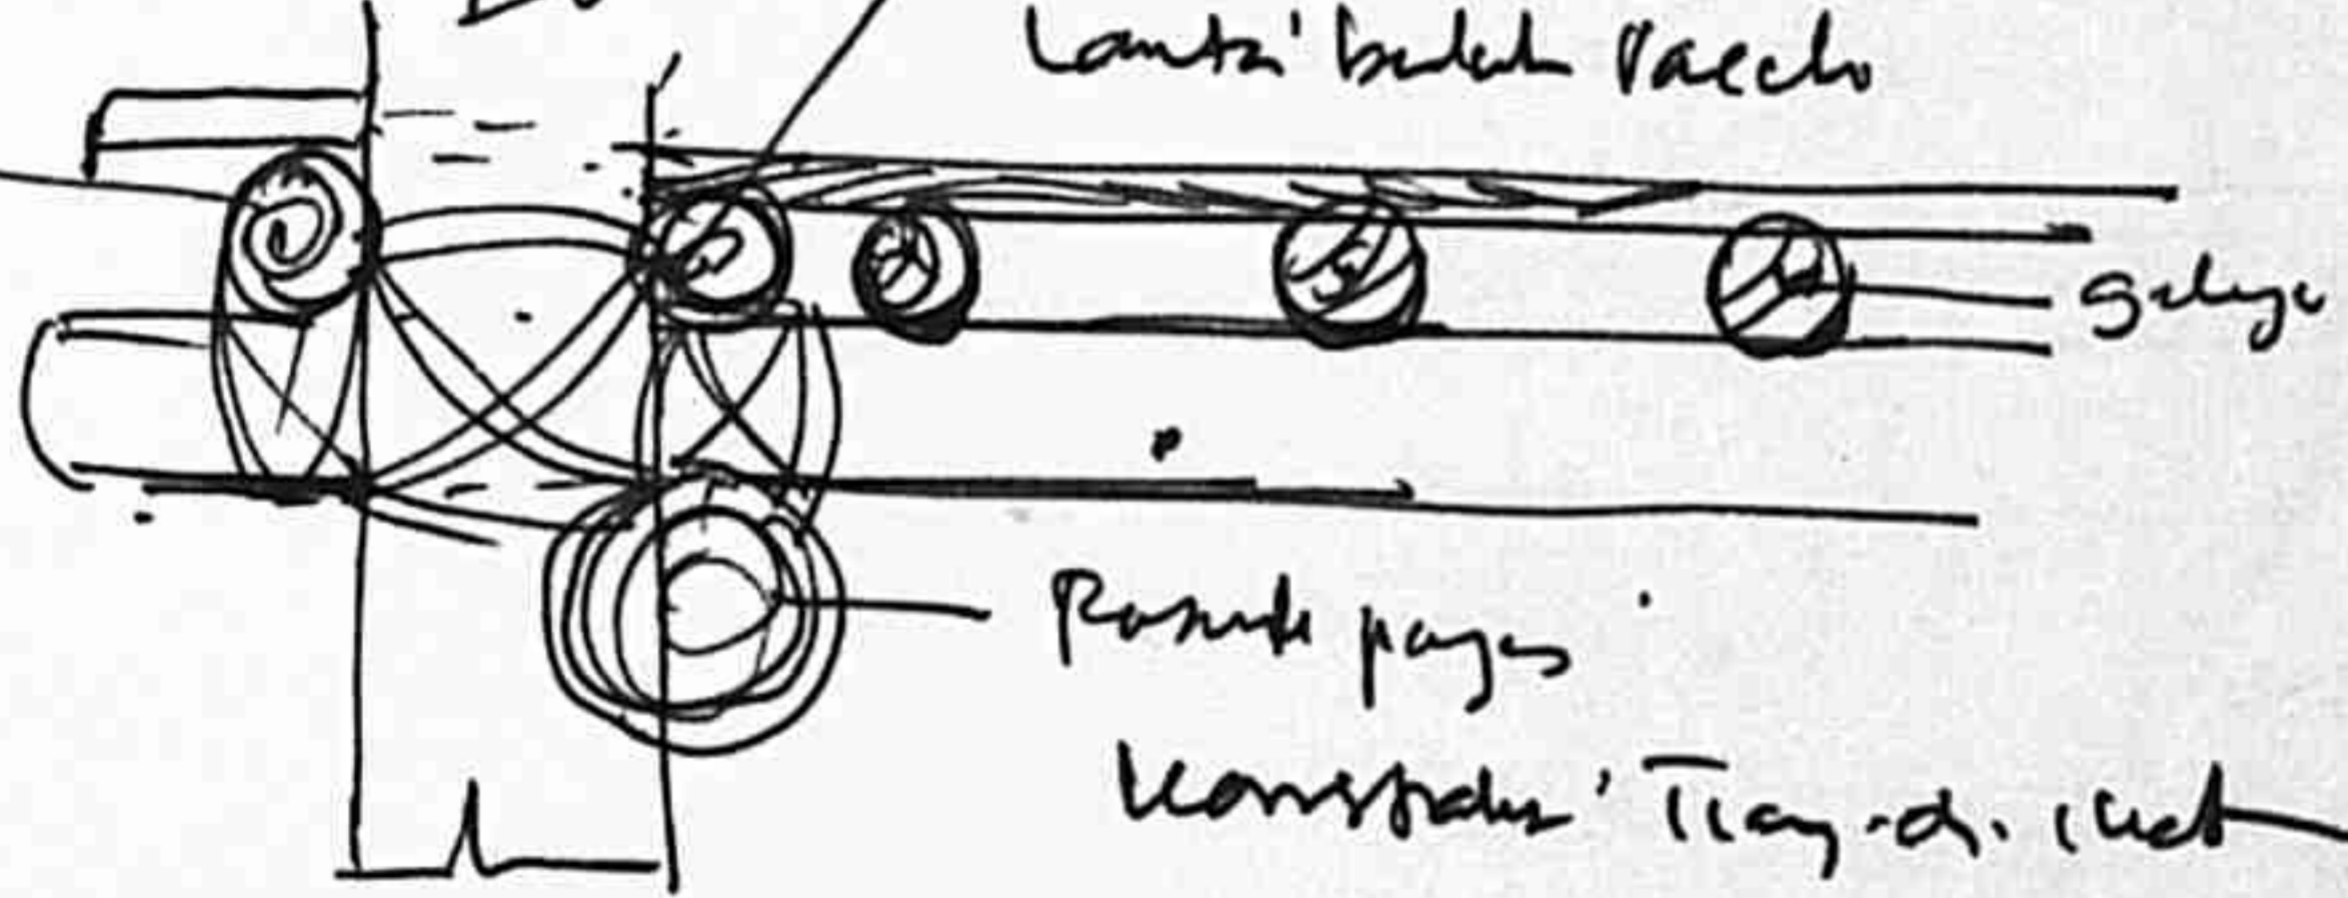

Sulur

Ramp

Konstruksi
kayu di. (kayu)

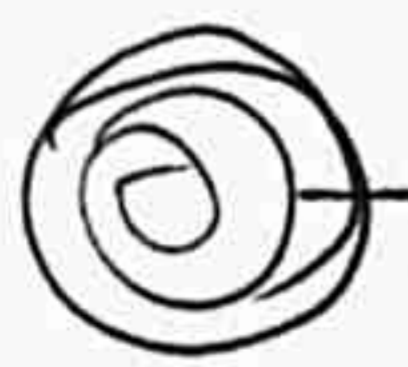

Kayu buluh 3"