


- KAWASAN WAKAF SINGGAHAN 34X21
- TAPAK WAKAF BERSIMEN 22-6X12
- BANGKU PANJANG


JABATAN MUZIUM
JALAN DAMANSARA
KUALA LUMPUR
MALAYSIA

projek
MEMBINA BANGUNAN
1 rumah perhentian
2 rumah wakaf singgahan
3 bumbung jalan

rekabentuk	dipereksa	dipersetujui	tarikh	bil.sheet
N A HALIM			21/NOV 83	MN /251
				JUMLAH SHT.

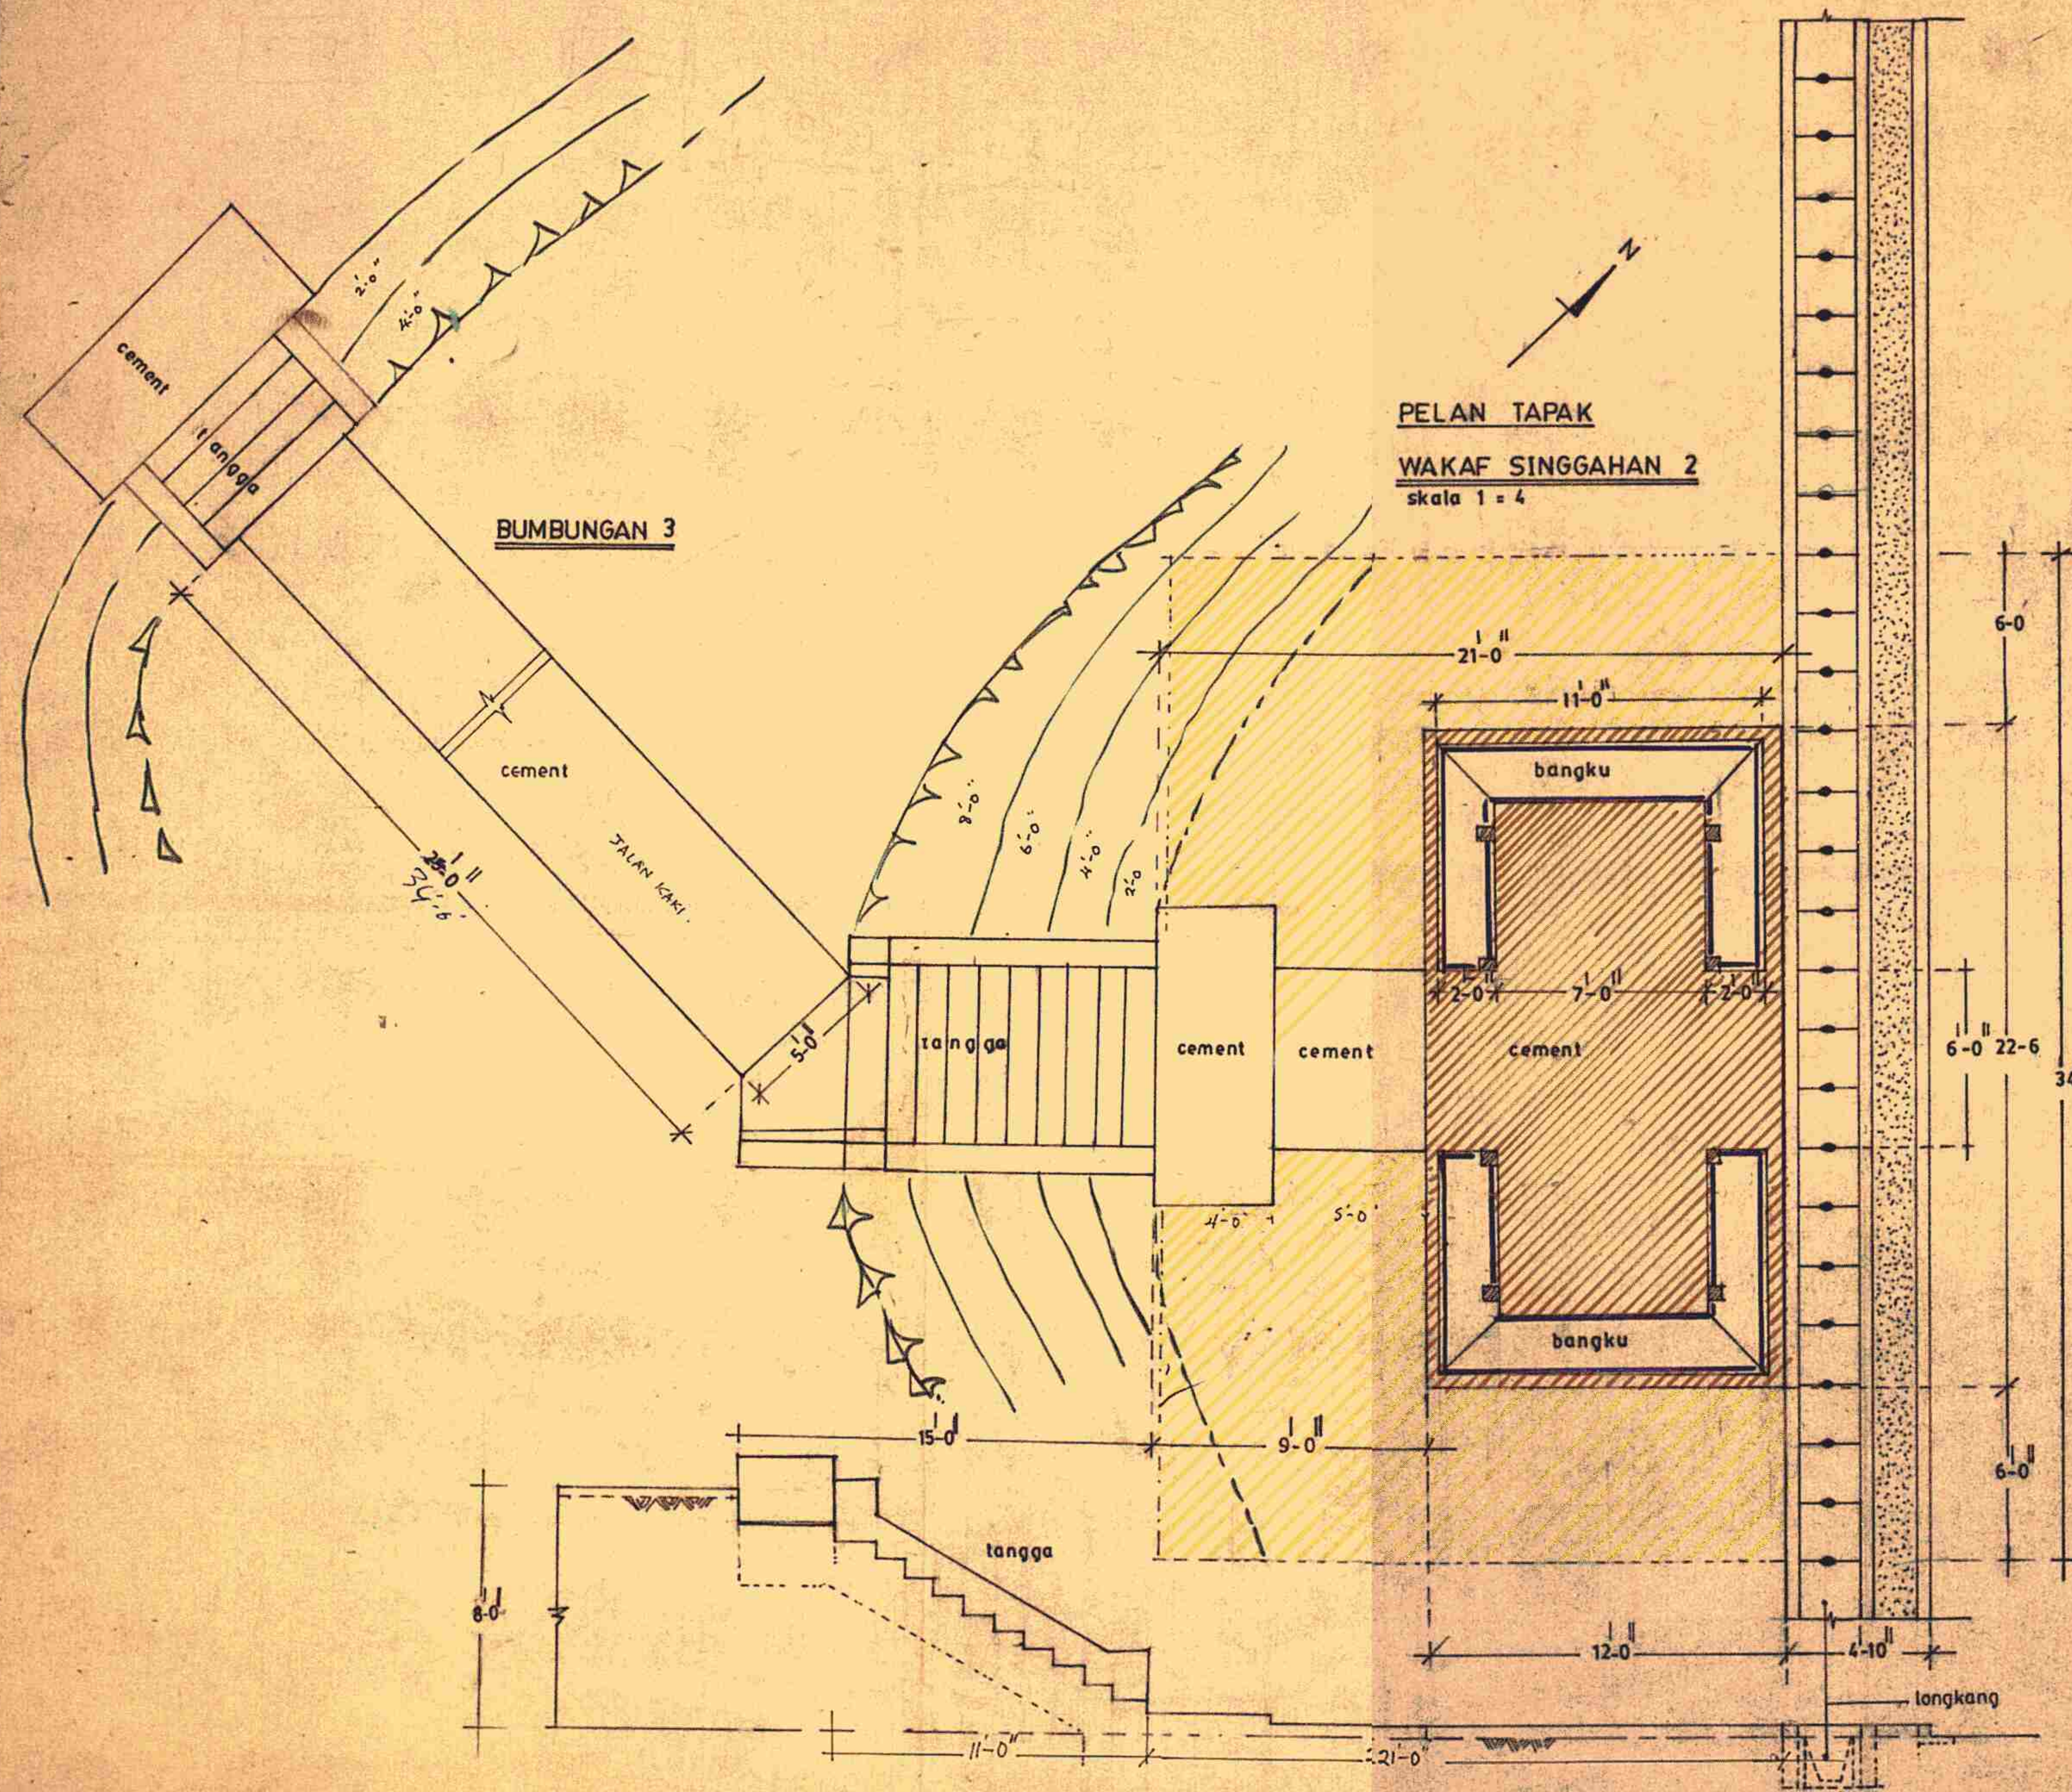

PELAN TAPAK
WAKAF SINGGAHAN 2
skala 1 = 4


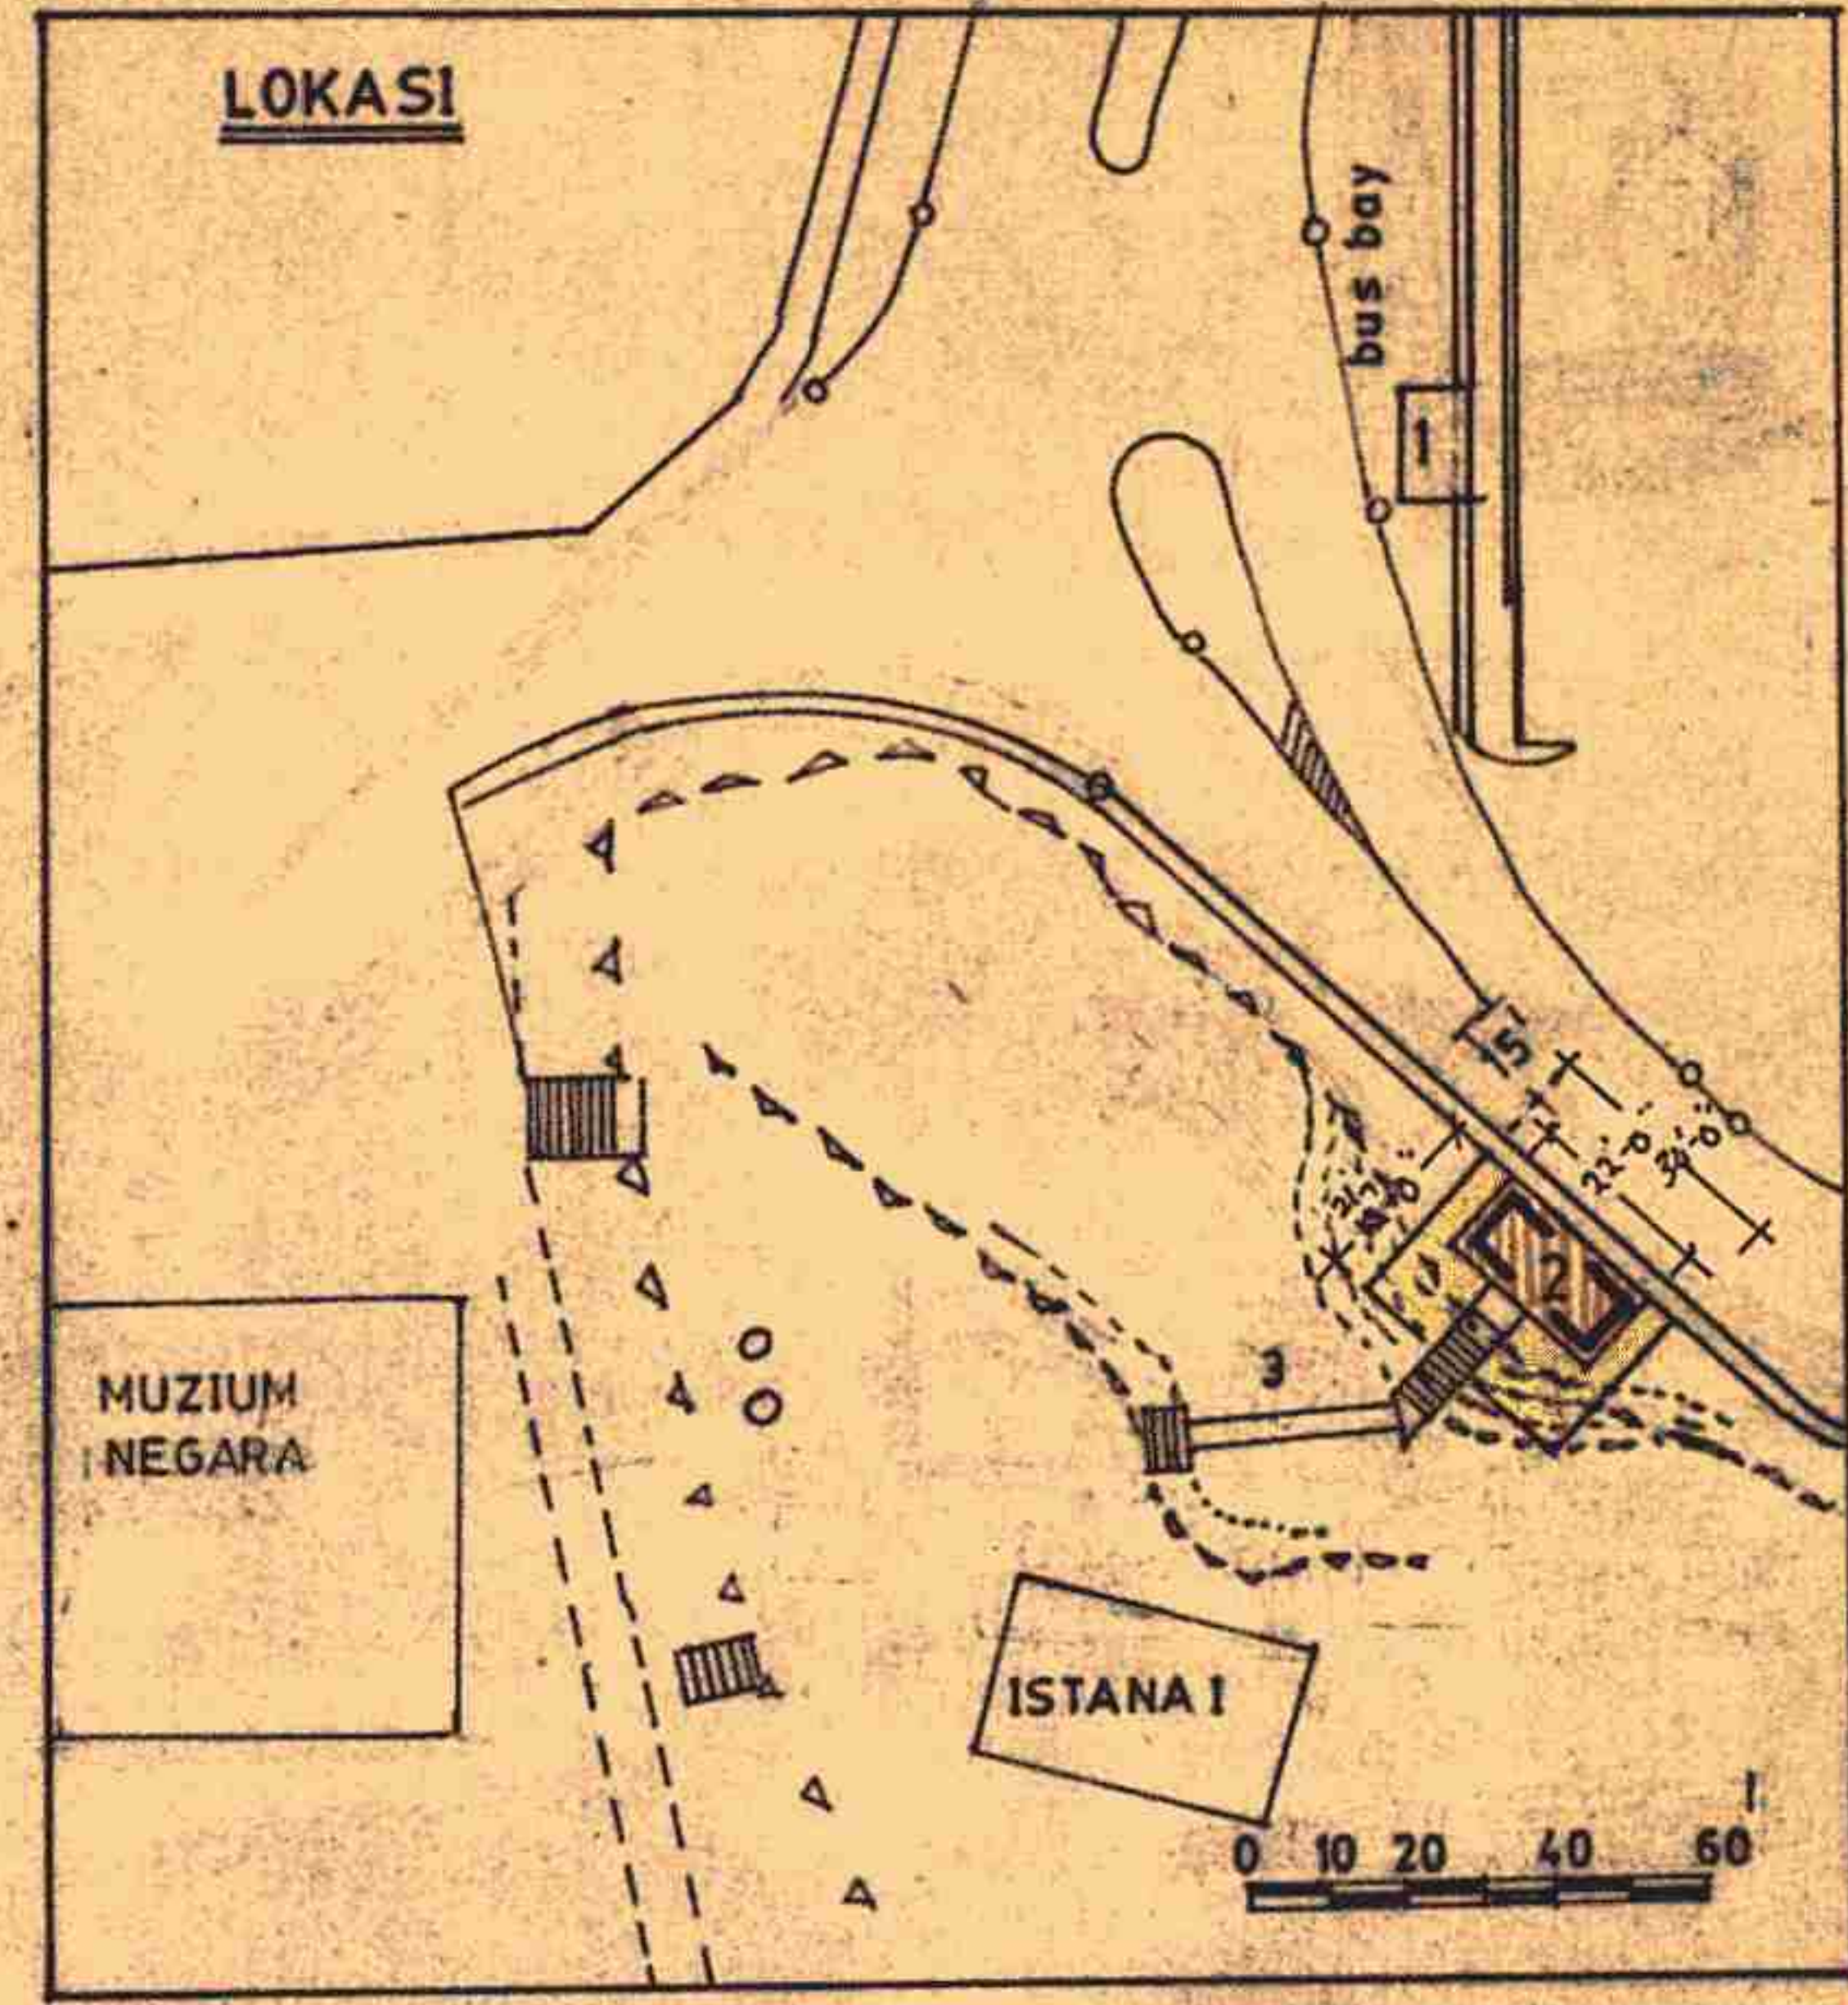


- KAWASAN WAKAF SINGGAHAN 34X 21
- TAPAK WAKAF BERSIMEN 22-6X 12
- BANGKU PANJANG

JABATAN MUZIUM
JALAN DAMANSARA
KUALA LUMPUR
MALAYSIA

projek
MEMBINA BANGUNAN
1 rumah perhentian
2 rumah wakaf singgahan
3 bumbung jalan

rekabentuk	dipereksa	dipersetujui	tarikh	bil. sheet
N A HALIM			21/NOV 83	MN /251
				JUMLAH SHT.

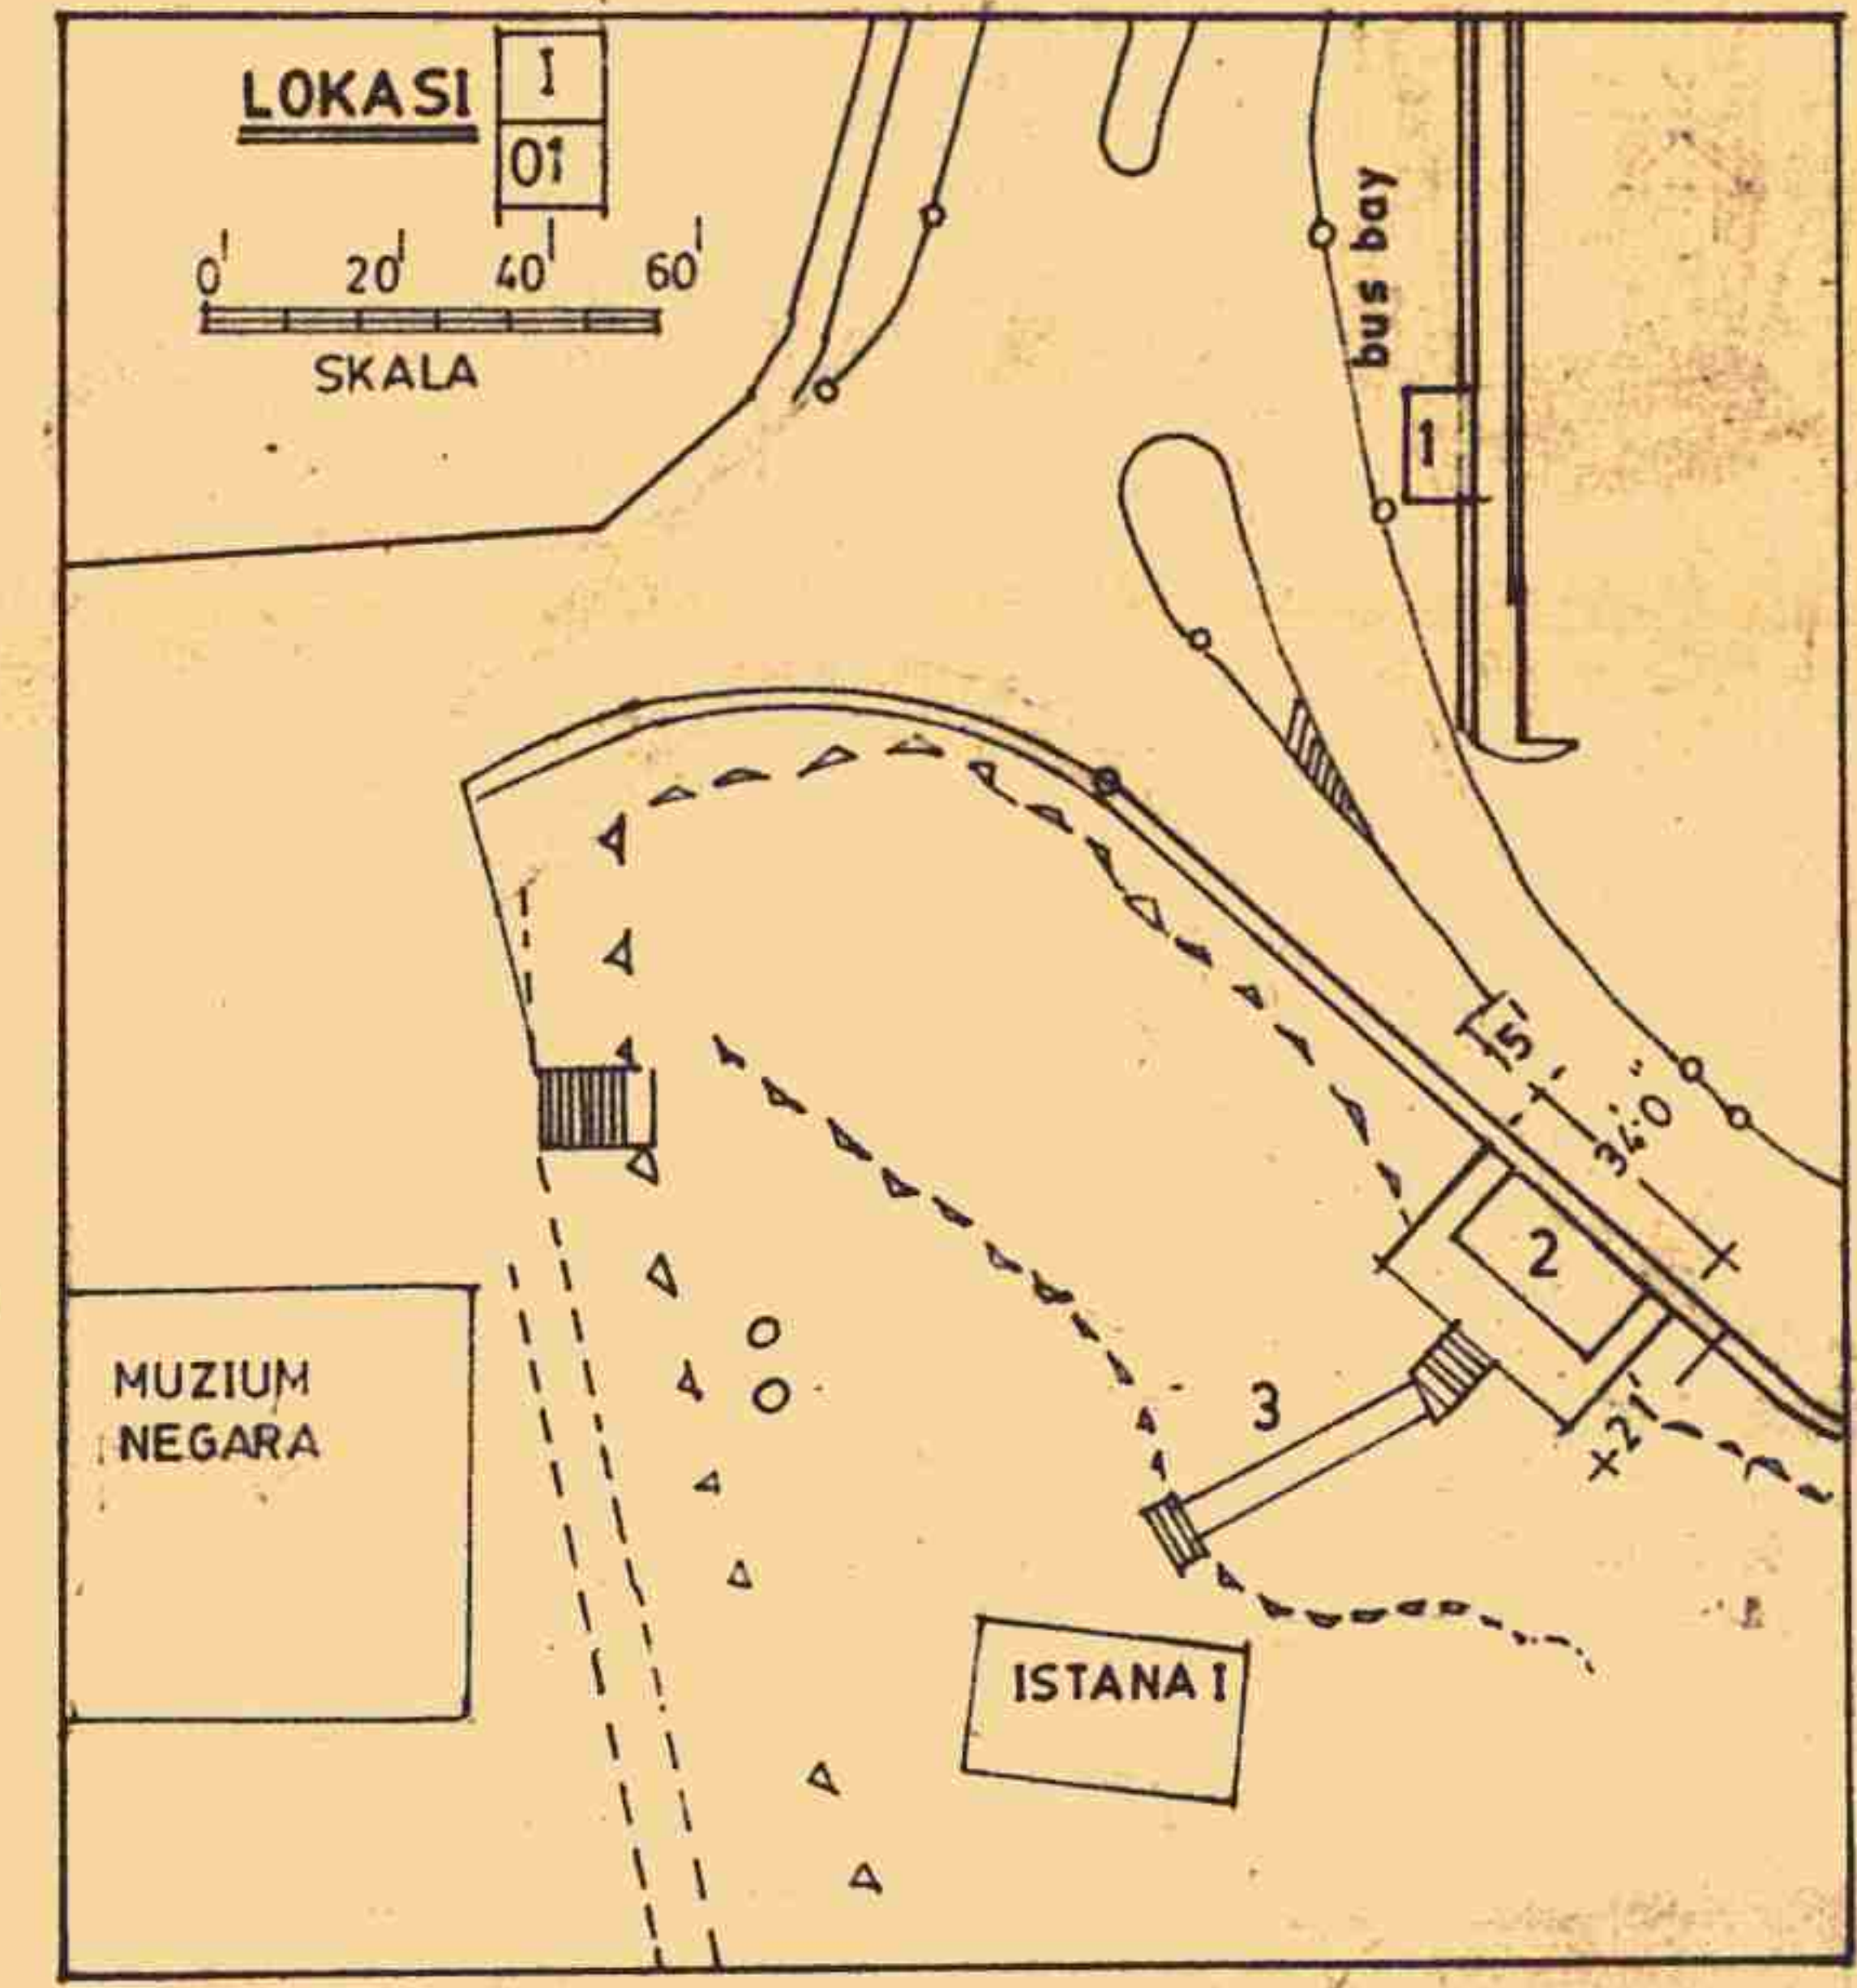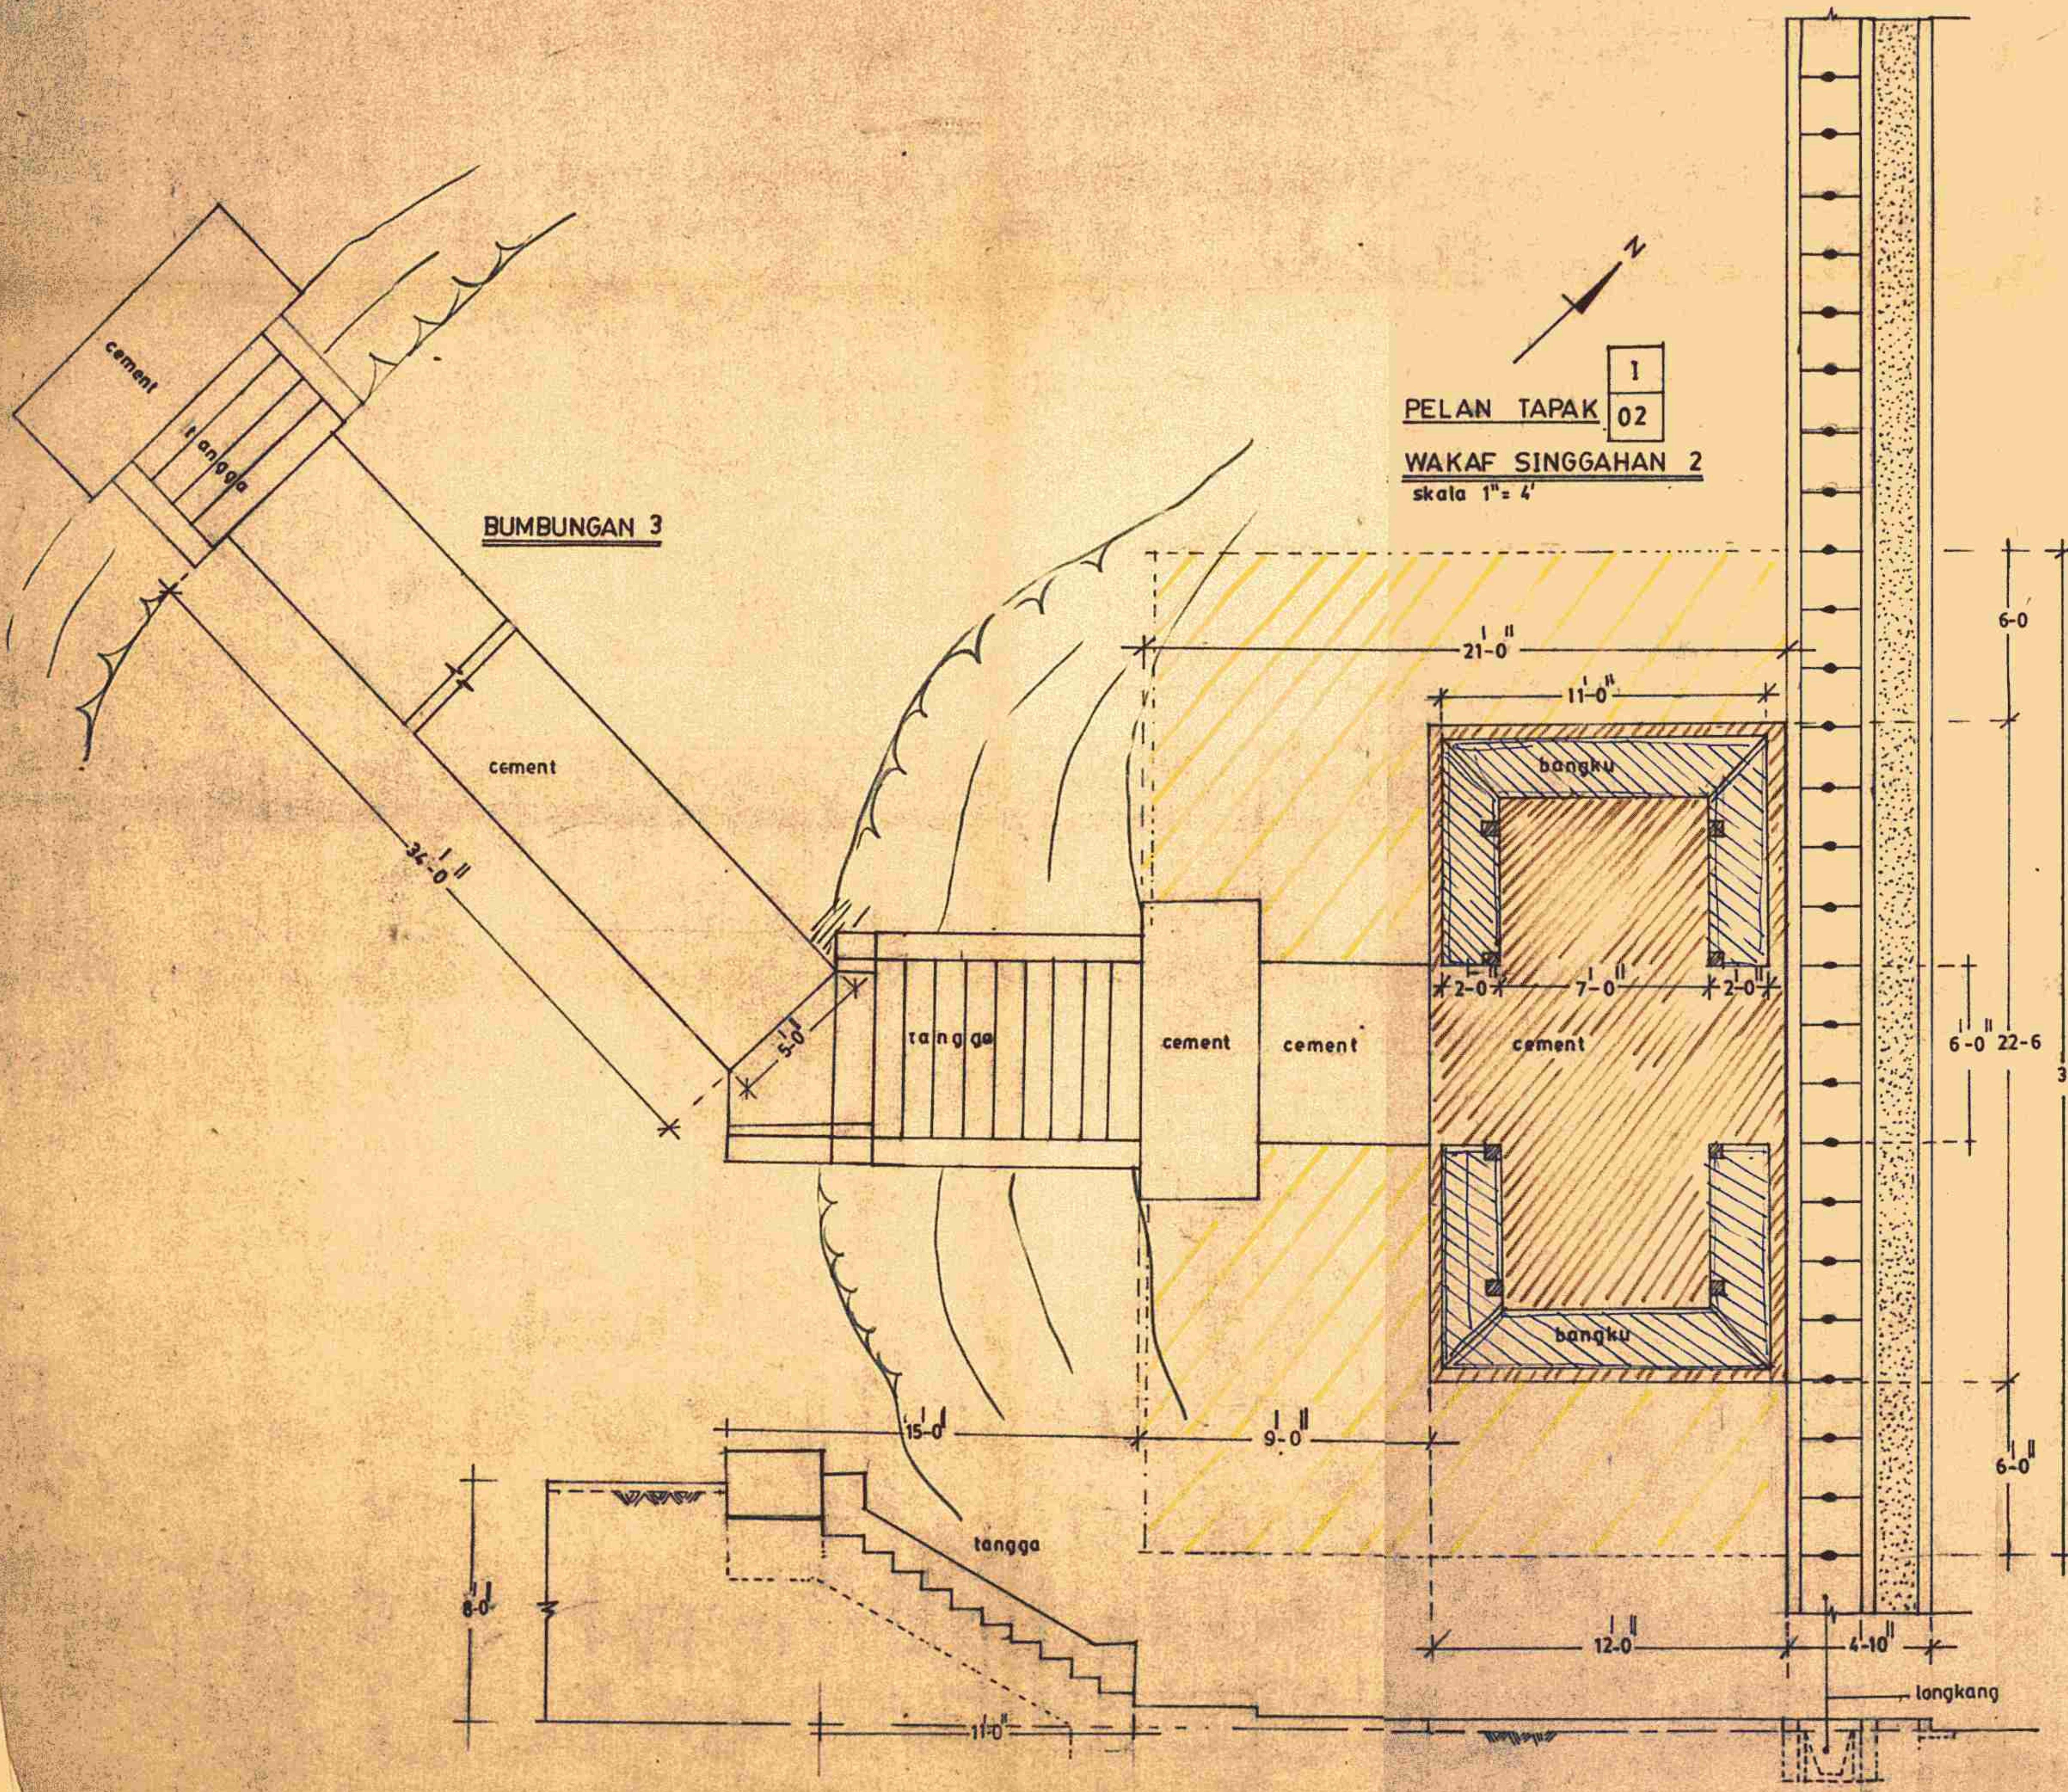

- KAWASAN WAKAF SINGGAHAN 34X 21
- TAPAK WAKAF BERSIMEN 22-6X 12
- BANGKU PANJANG

JABATAN MUZIUM
JALAN DAMANSARA
KUALA LUMPUR
MALAYSIA

projek
MEMBINA BANGUNAN
1 rumah perhentian
2 rumah wakaf singgahan
3 bumbung jalan

rekabentuk	dipereksa	dipersetujui	tarikh	bil. sheet
N A HALIM			21/NOV 83	MN I/251
				JUMLAH SHT.